



PLAZA MONTE ALBÁN

Pensado en tí y en tu comodidad



**PRESENTACIÓN
COMERCIAL**



Sobre nosotros

PLAZA MONTE ALBÁN es un centro comercial desarrollado con un concepto moderno pensado en dar a nuestros clientes una experiencia completa.

Ubicada en Montoya, Oaxaca en una Zona de fácil accesos y conexiones a poca distancia de las Ruinas de Monte Albán a 10 min del centro de Oaxaca. Te brindamos más de 10,000 m², contando con más de 46 locales con tus establecimientos y marcas favoritas, contamos con espacios desde 46.97 m², apoyándonos en la tecnología e innovación con una marcada huella de sostenibilidad.

Plaza Monte Albán cuenta con una zona de restaurantes, un food court, juegos infantiles y entretenimiento, donde nuestro principal objetivo es brindarte las mejores experiencias en áreas cómodas, luminosas y accesibles.


PRESENTACIÓN COMERCIAL



Ubicación

Carretera a Monte Alban 600,
Montoya, San Jacinto
Amilpas, Oaxaca, México.
C.p. 68030

PLAZA MONTE ALBÁN

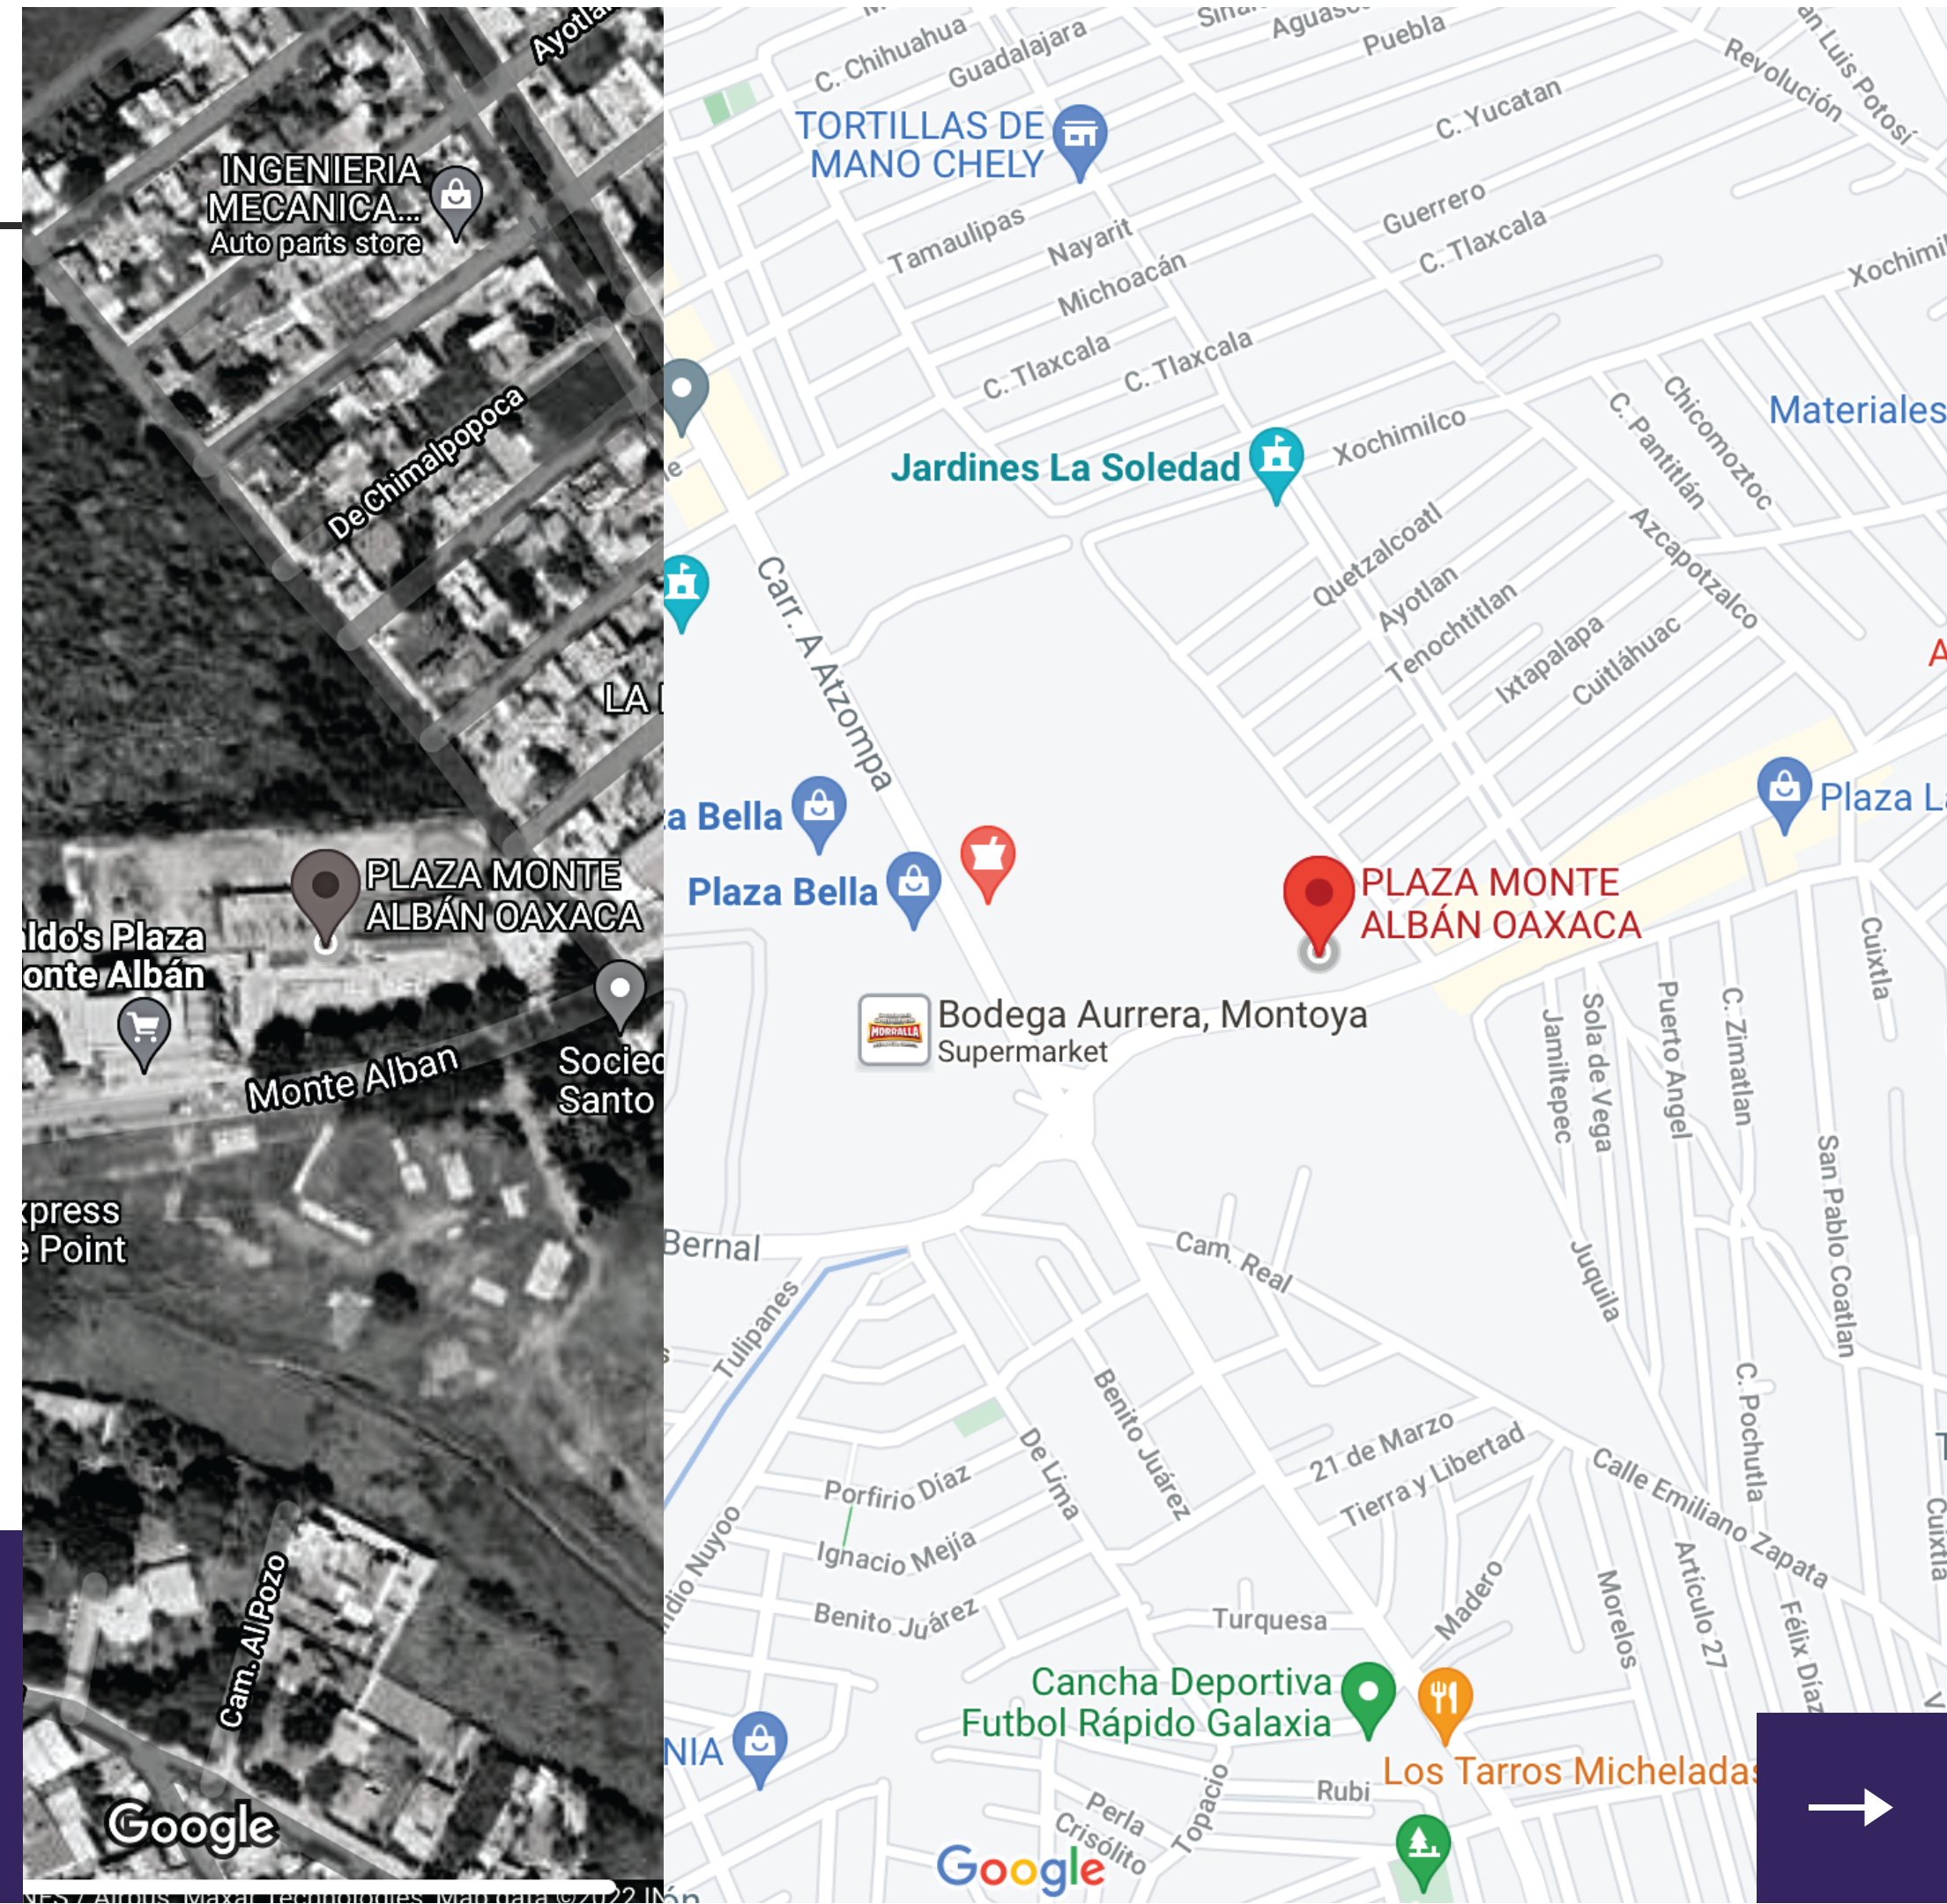

PRIMER NIVEL



NIVEL 1

PRIMER NIVEL

PLAZA MONTE ALBÁN

DESCRIPCIÓN	METROS
Ancla 1	1,406.25 m ²
Ancla 2	565.54 m ²
Sub- Ancla 1	292.29 m ²
Sub- Ancla 2	237.41 m ²
Pad 1	233.36 m ²
Pad 2	239.74 m ²
Pad 3	267.00 m ²
Local 1	70 m ²
Local 2	70 m ²
Local 3	70 m ²
Local 4	70 m ²
Local 5	70 m ²
Local 6	70 m ²
Local 7	62.40 m ²
Local 7	62.40 m ²
Local 9	70 m ²
Local 10	70 m ²
Local 11	70 m ²
Local 12	70 m ²
Local 13	70 m ²
Local 14	70 m ²
Isla 1	6.25 m ²
Isla 2	6.25 m ²
Isla 3	6.25 m ²
Estacionamiento Nivel 1	1,505.63 m ²
Circulaciones cubiertas varias, servicios administrativos y subestación.	1,086.10 m ²
Áreas verdes	821.08
Andadores, vialidades, áreas libres y/o descubiertas.	3,106.00 lote



SEGUNDO NIVEL



PLANTA N2
ESC. 1:200

NIVEL 2

PLAZA MONTE ALBÁN



SEGUNDO NIVEL


PLAZA MONTE ALBÁN

DESCRIPCIÓN	METROS
Local 15	60 m2
Local 16	60 m2
Local 17	60 m2
Local 18	60 m2
Local 19	60 m2
Local 20	60 m2
Local 21	57.75 m2
Local 22	46.97 m2
Local 23	57.75 m2
Local 24	60 m2
Local 25	60 m2
Local 26	60 m2
Local 27	60 m2
Local 28	60 m2
Local 29	60 m2
Local 39	815.65 m2
Circulaciones cubiertas varias y servicios	680.09 m2



FOOD COURT

08

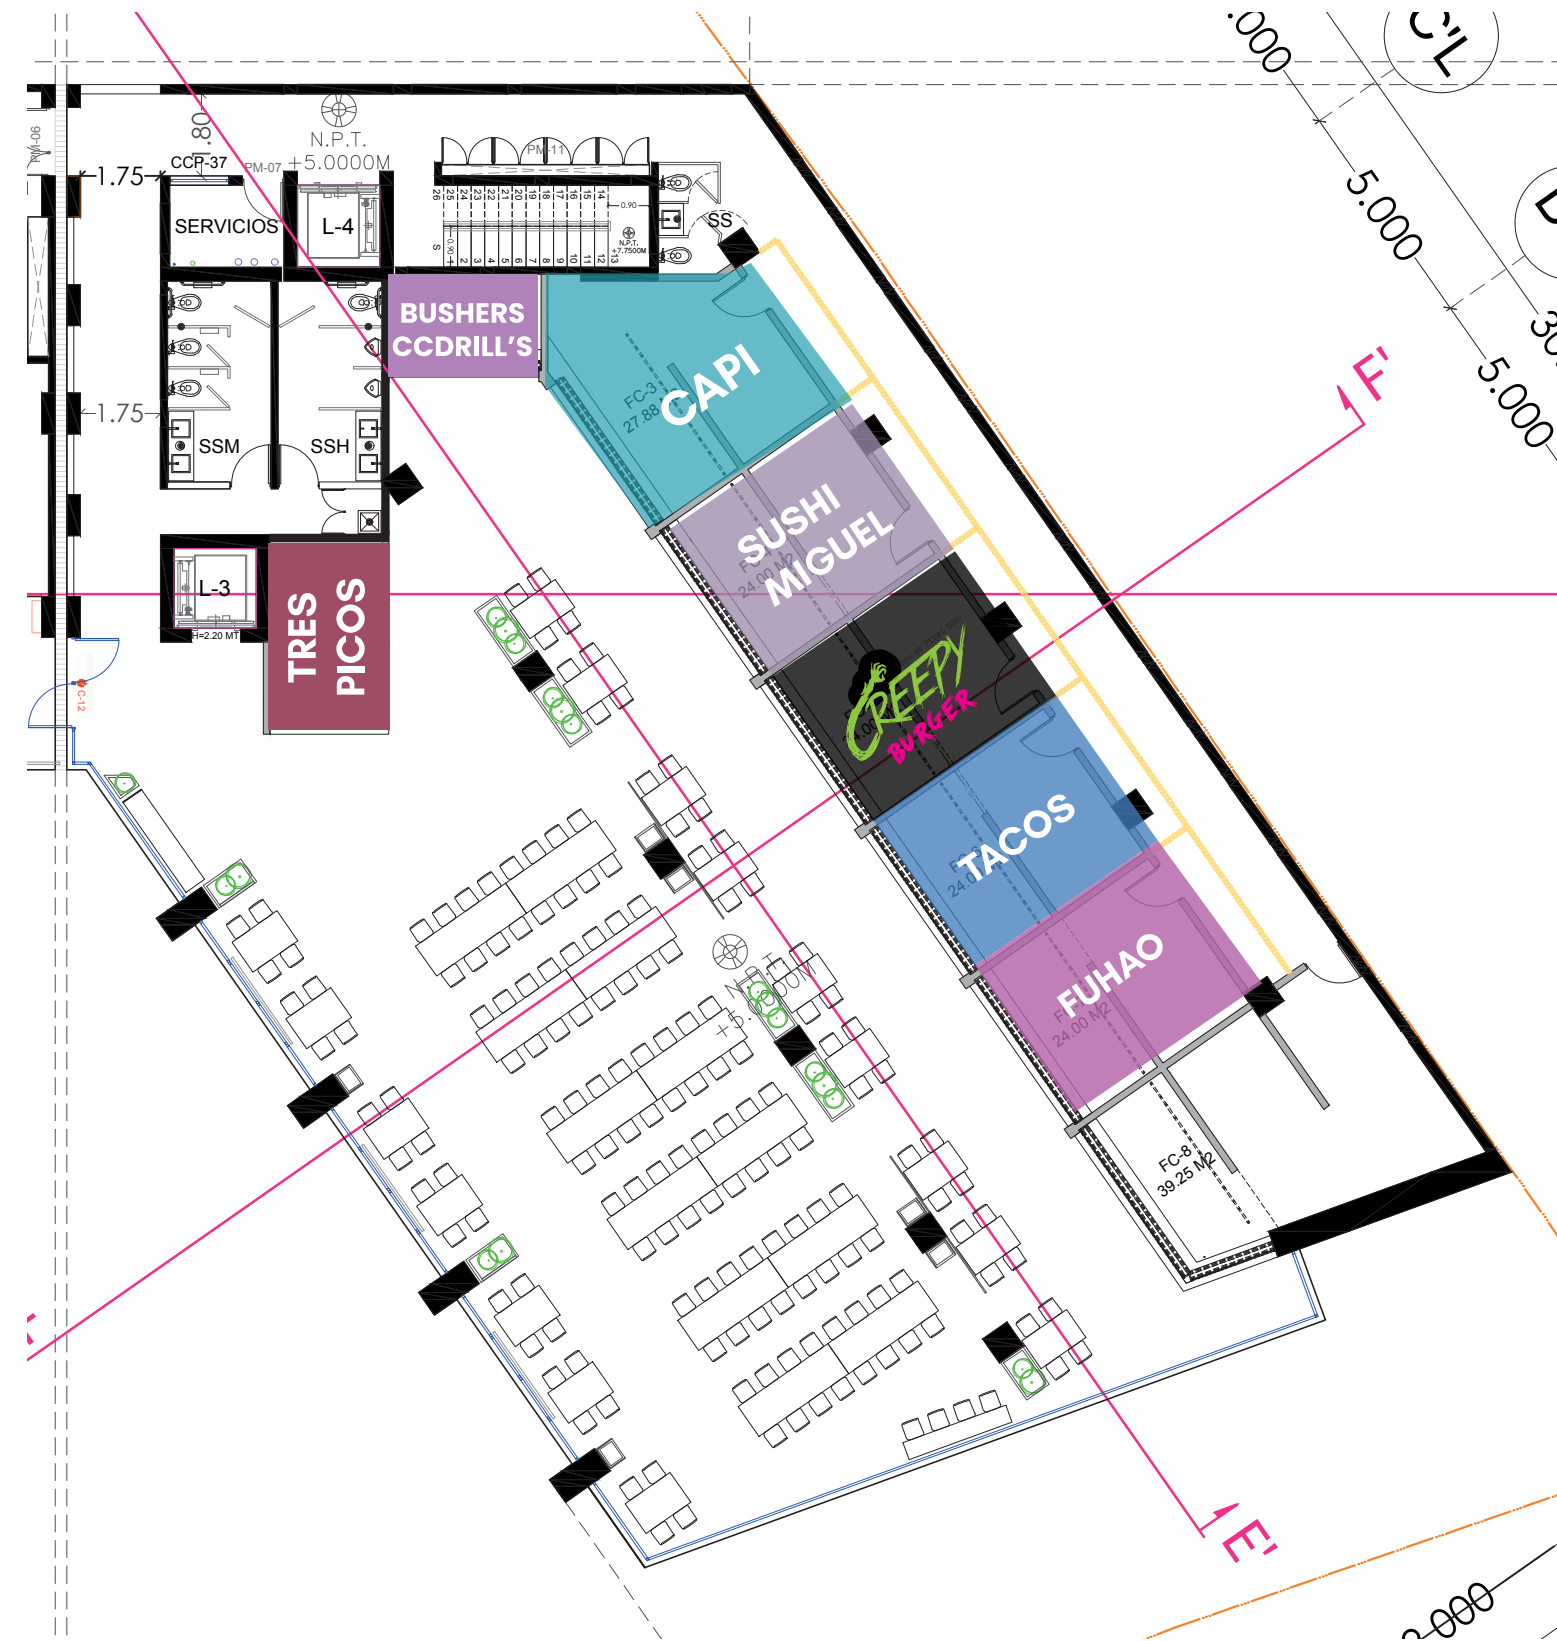


FOOD COURT

PLAZA MONTE ALBÁN

DESCRIPCIÓN	METROS
FC-1	12 m2
FC-2	8.90 m2
FC-3	27.88 m2
FC-4	24 m2
FC-5	24 m2
FC-6	24 m2
FC-7	24 m2
FC-8	43.51 m2



TERCER NIVEL

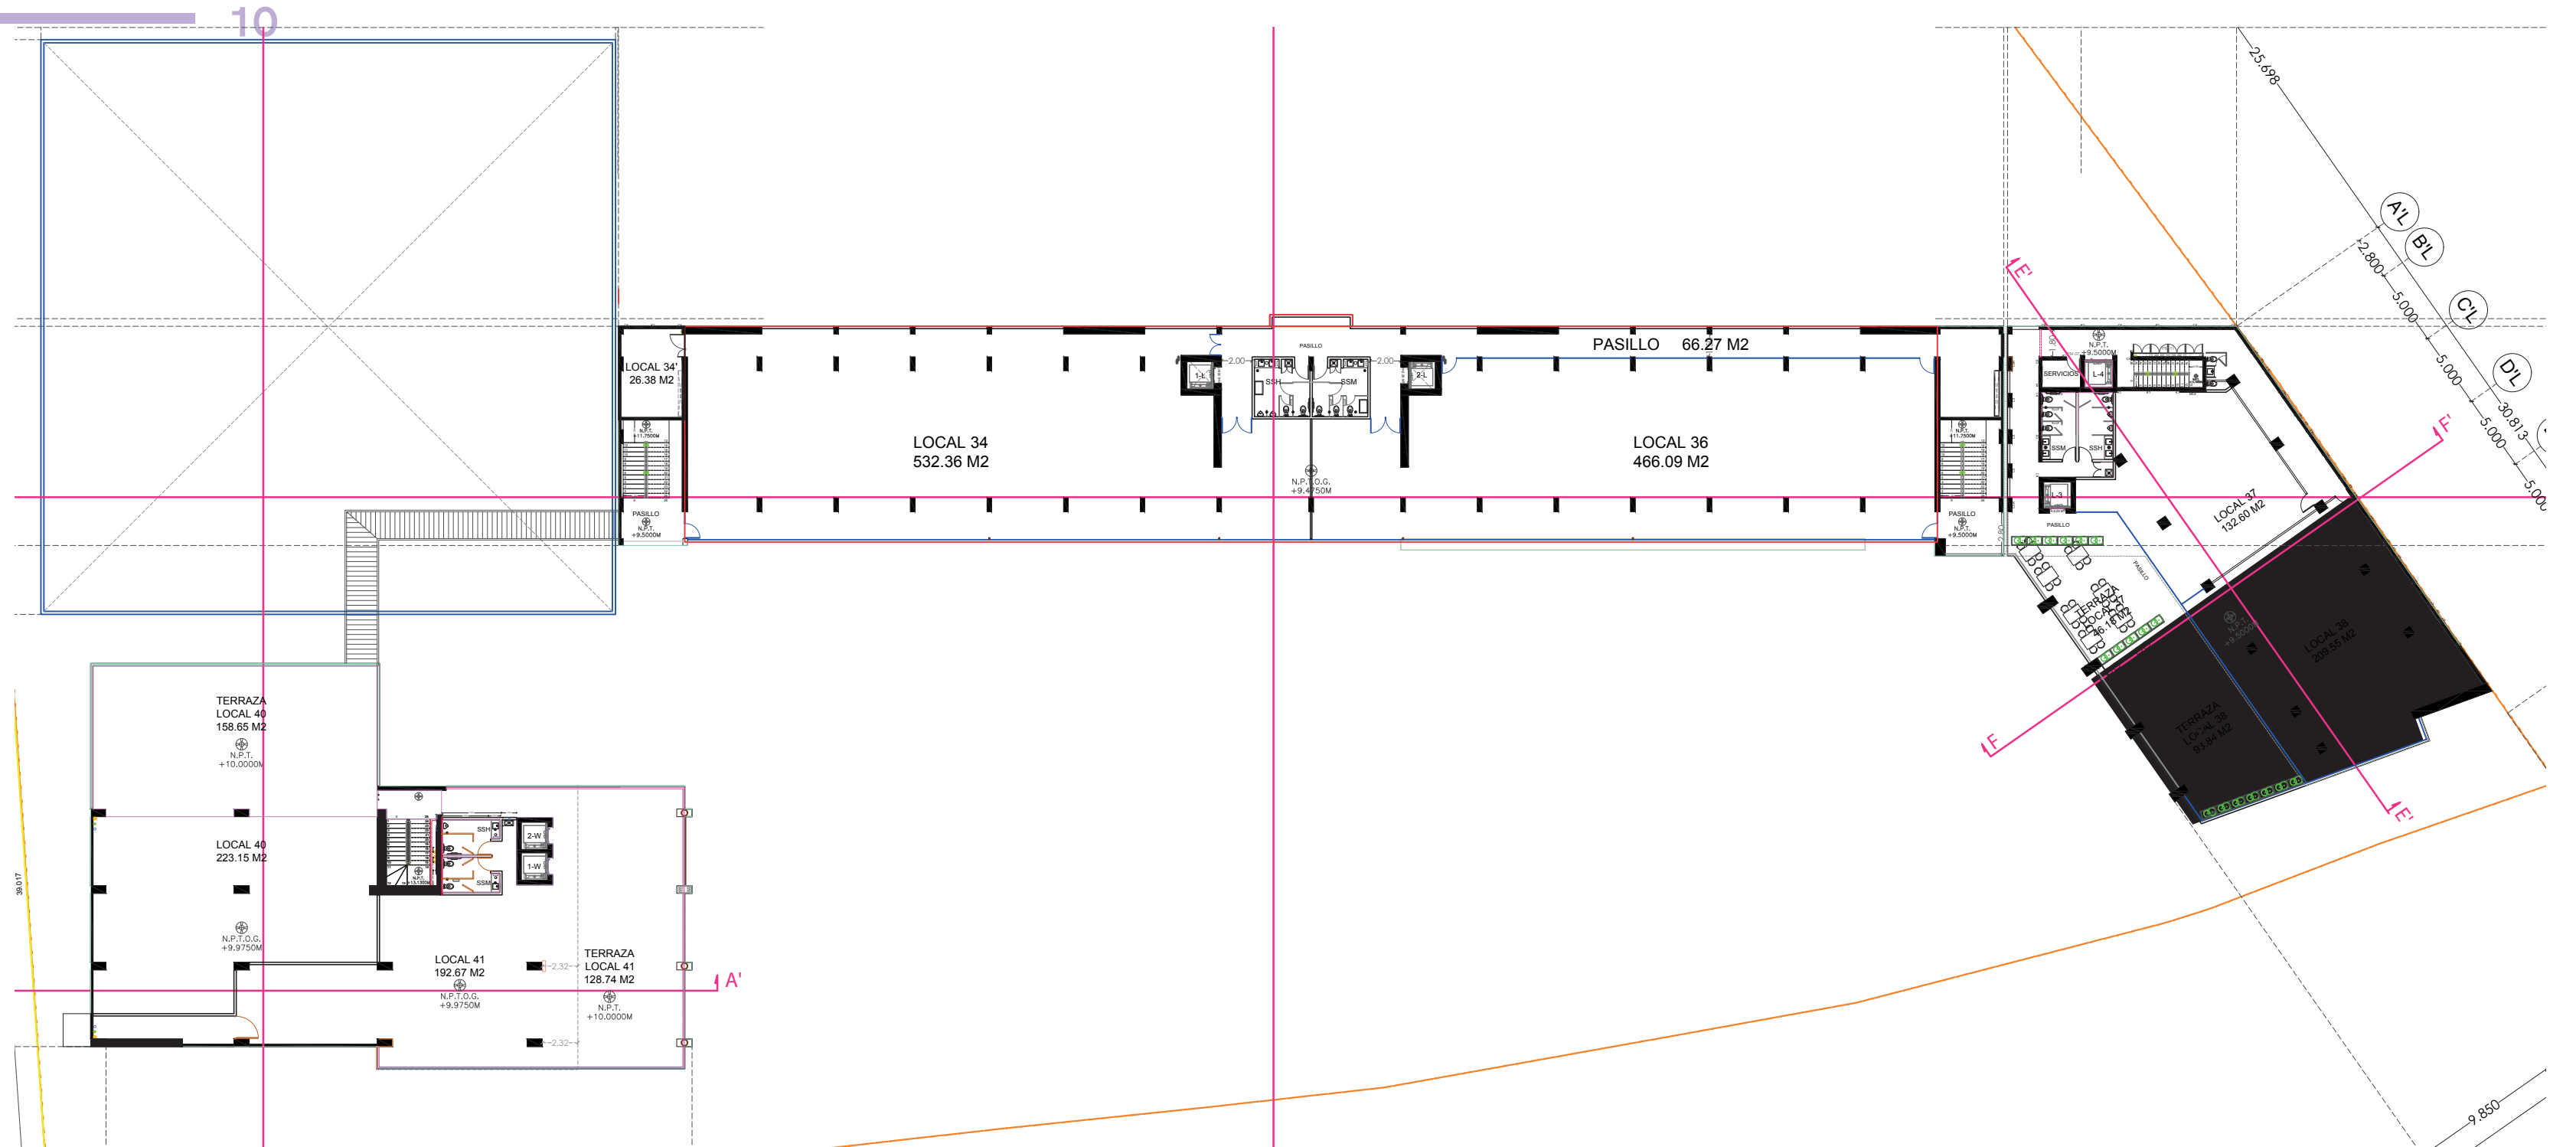


TERCER NIVEL

PLAZA MONTE ALBÁN

DESCRIPCIÓN	METROS
Local 32	218.40 m2
Local 33	175.59 m2
Local 34	532.36 m2
Local 36	466.09 m2
Local 37	132.60 m2
Terraza Local 37	59.89 m2
Local 38	209.55 m2
Terraza Local 38	93.84 m2
Local 40	223.15 m2
Terraza Local 40	158.65 m2
Local 41	192.67m2
Terraza 41	128.74 m2



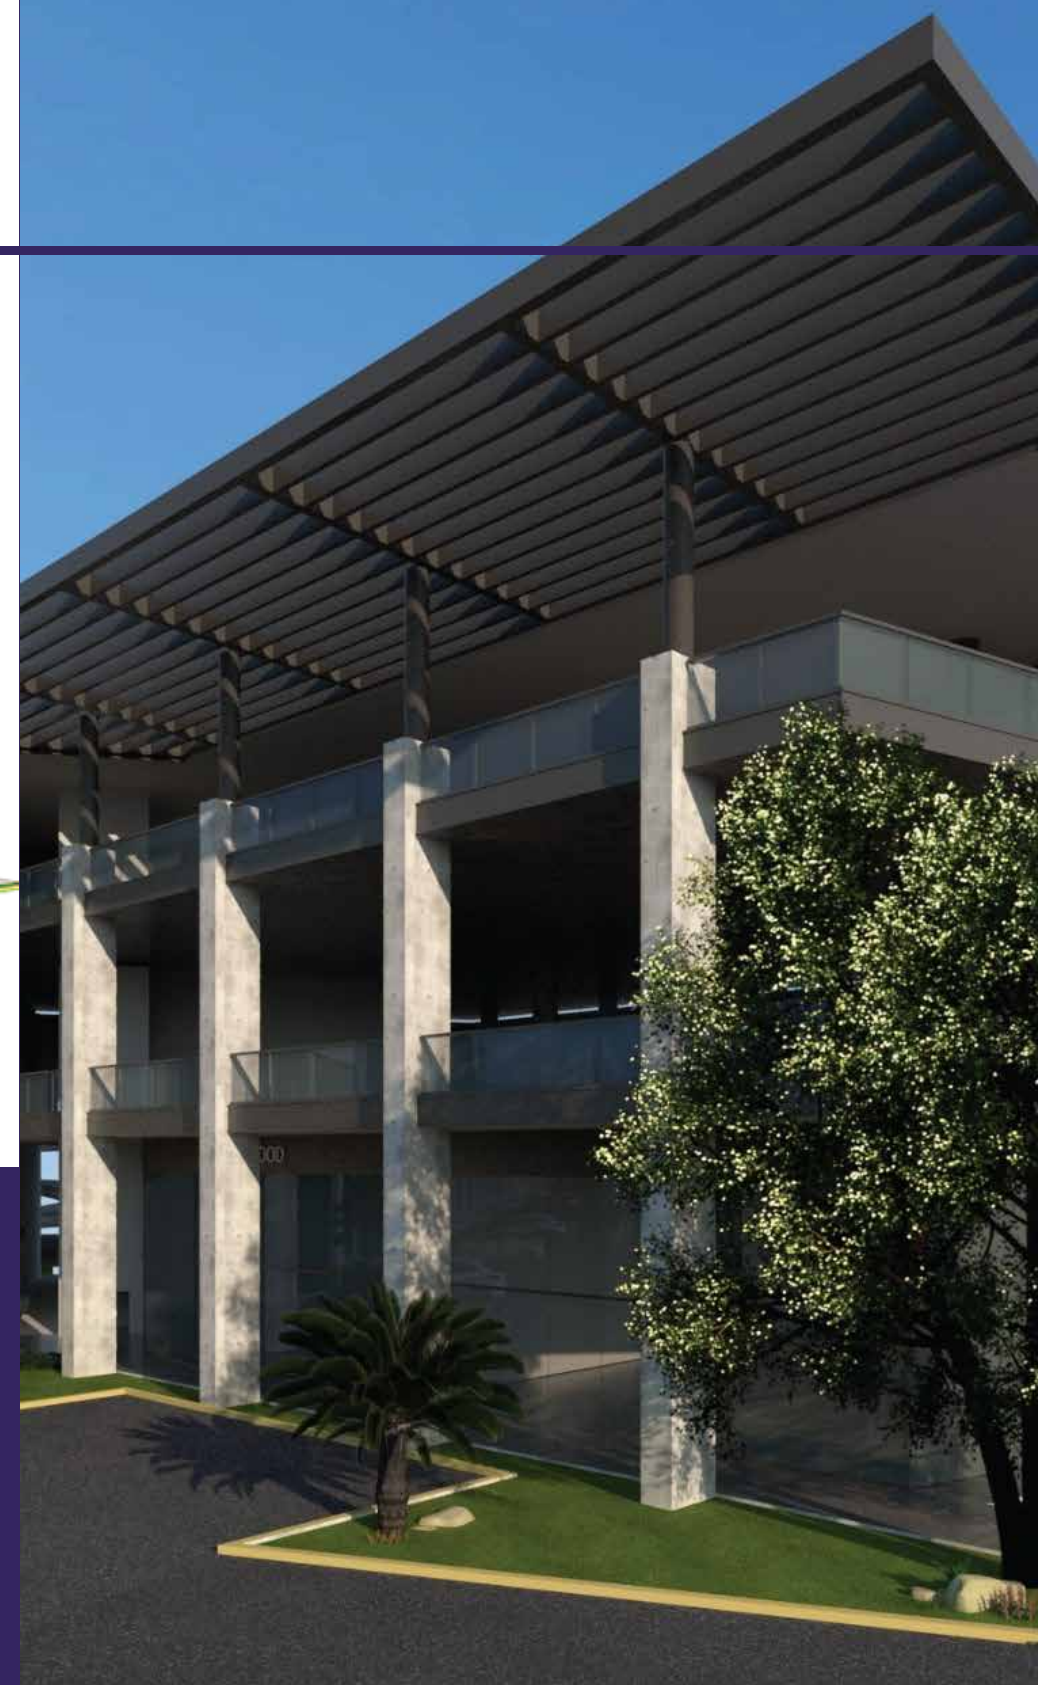

DESARROLLO

PLAZA MONTE ALBÁN

RENDERS




PLAZA MONTE ALBÁN





RENDERS

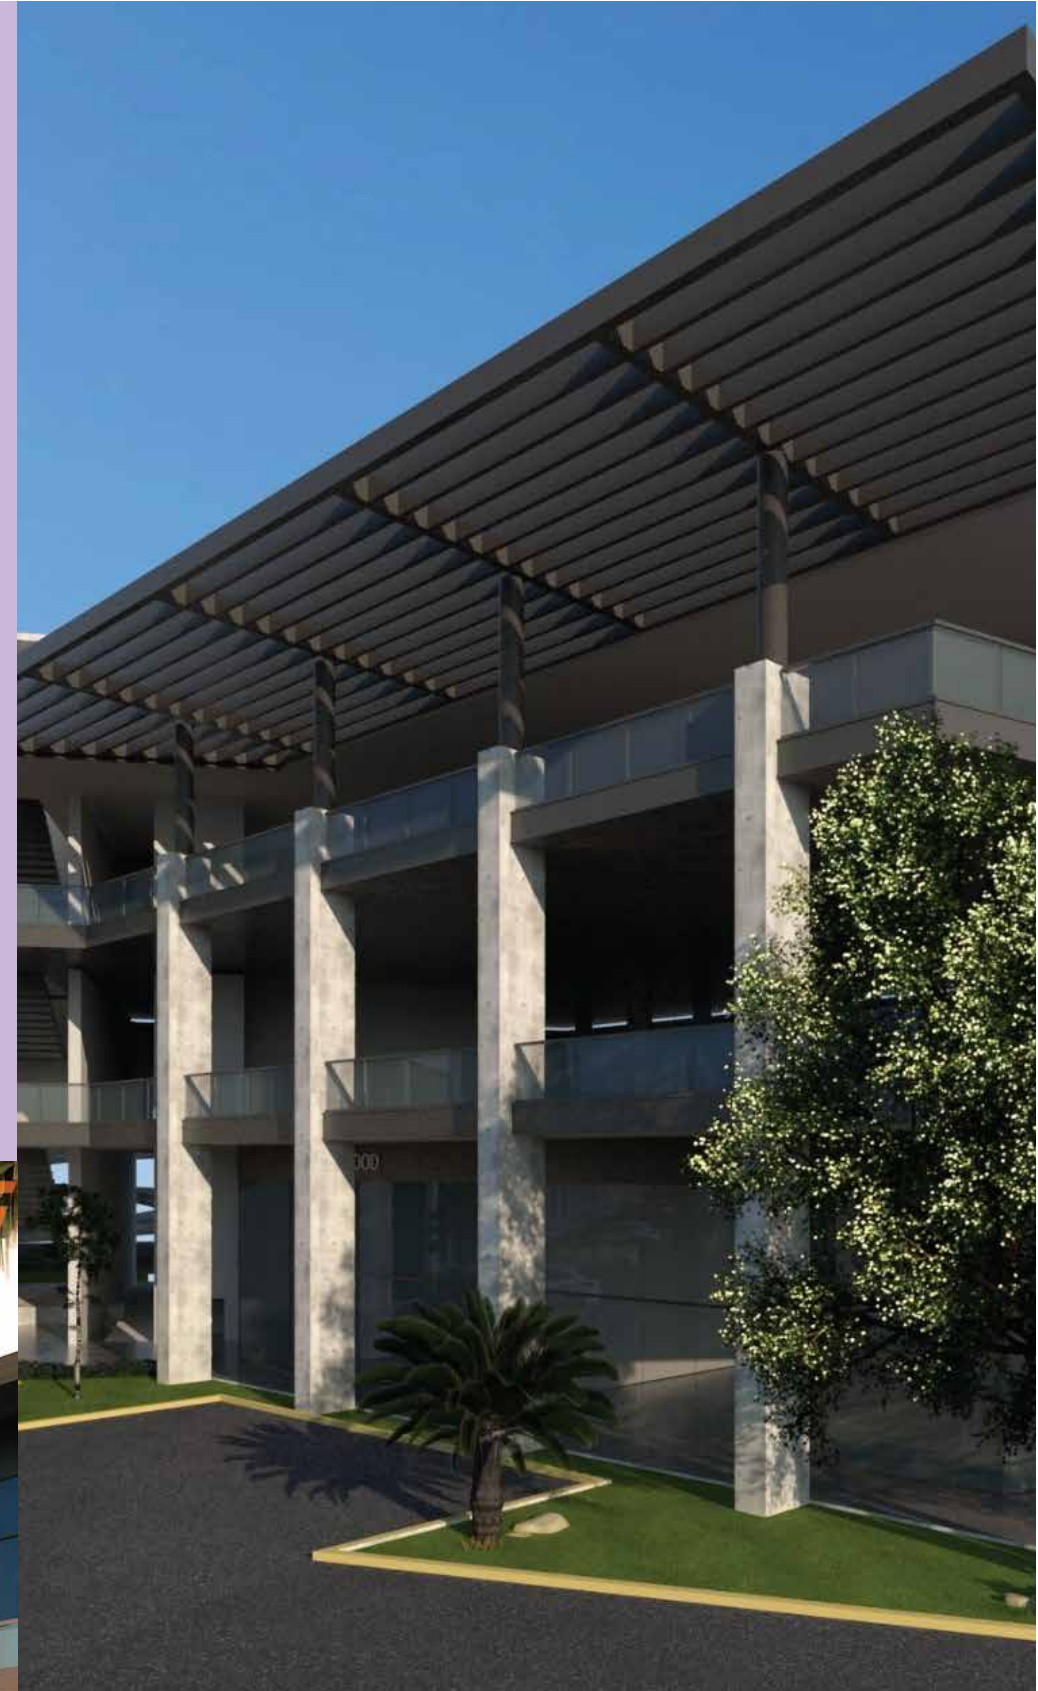

PLAZA MONTE ALBÁN



FOOD COURT

Un espacio donde podrás disfrutar deliciosos platillos de diferentes tipos de comida.



PLAZA MONTE ALBÁN



CINETIX®

monkey
house of smoke and bowling



CLIENTES



 **PROVEEDORA**
escolar





CINETIX[®]





monkey
house of smoke and bowling

PLAZA MONTE ALBÁN





FACEBOOK

@PLAZAMONTEALBAN



INSTAGRAM

@PLAZAMONTEALBANOAX

PLAZA MONTE ALBÁN

SÍGUENOS



CONTACTANOS




SITIO WEB

www.plazamontealban.com.mx



E-MAIL

Comercial@plazamontealban.com.mx

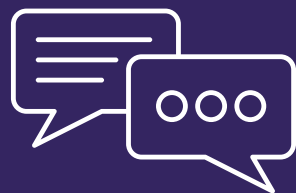

NÚMERO DE CONTACTO

(951) 223 - 4154